




4.5 Document graphique
PLAN LOCAL D'URBANISME

Commune de Moussac
Département du Gard

PLAN du réseau d'eau usée

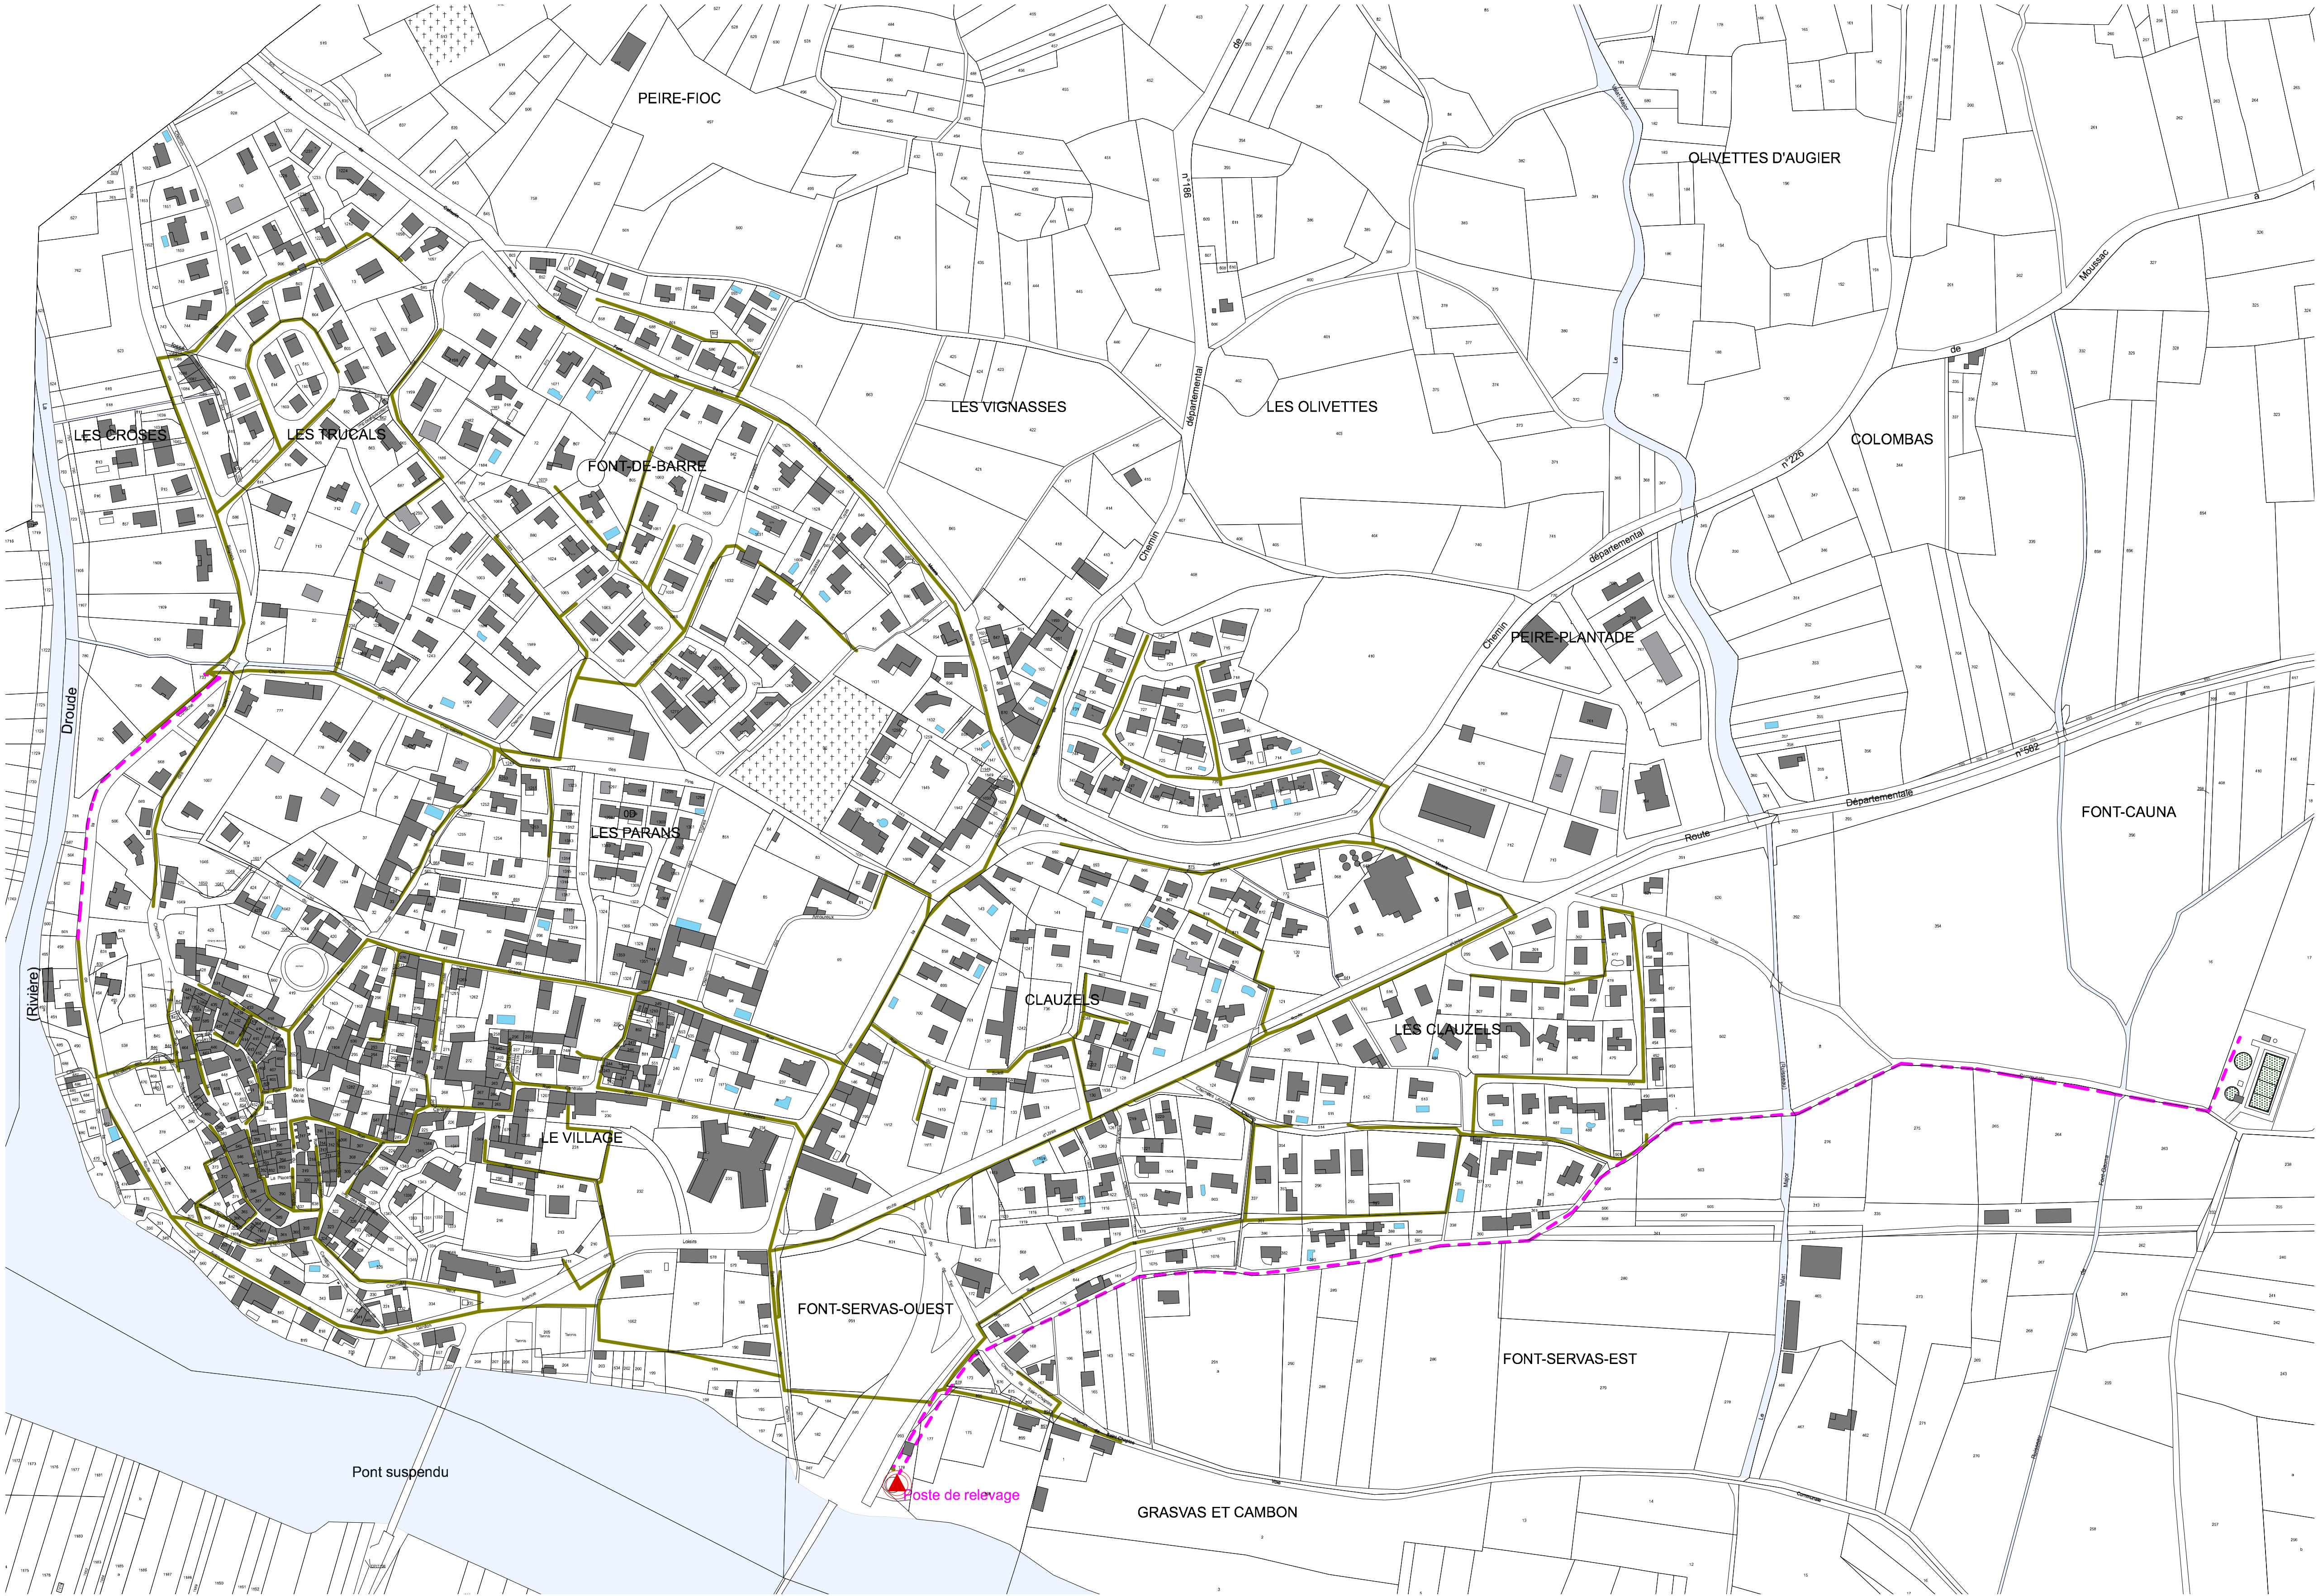

éch. : 1/2 500 ème

- Réseaux gravitaires d'eaux usées
- Réseaux refoulés d'eaux usées
- Poste de relevage
- Station d'épuration

PROCEDURE	prescription	délibération arrêtant le projet	approbation
Élaboration du P.O.S.	23/11/1984	25/04/1986	11/09/1987
1 ère modification			01/09/1989
1 ère mise à jour			28/06/1991
2 ème mise à jour			23/06/1999
2 ème modification			01/06/1995
1 ère révision simplifiée	06/05/2004		09/12/2005
2 ème révision simplifiée			17/09/2006
1 ère modification simplifiée			08/07/2010
1 ère révision du P.O.S.	06/05/2003		abandonné
Élaboration du P.L.U.	23/06/2014	29/06/2018	03/05/2019